


Projet : Rénovation de maison
 Ville :
 Client : DEVENA MICKAEL
 Conçu avec les logiciels Dietrich's www.dietrichs.fr

RDC // Indice H
 Dessiné par TM


Indice
H
 du 07/12/2018

ECH 1/76E



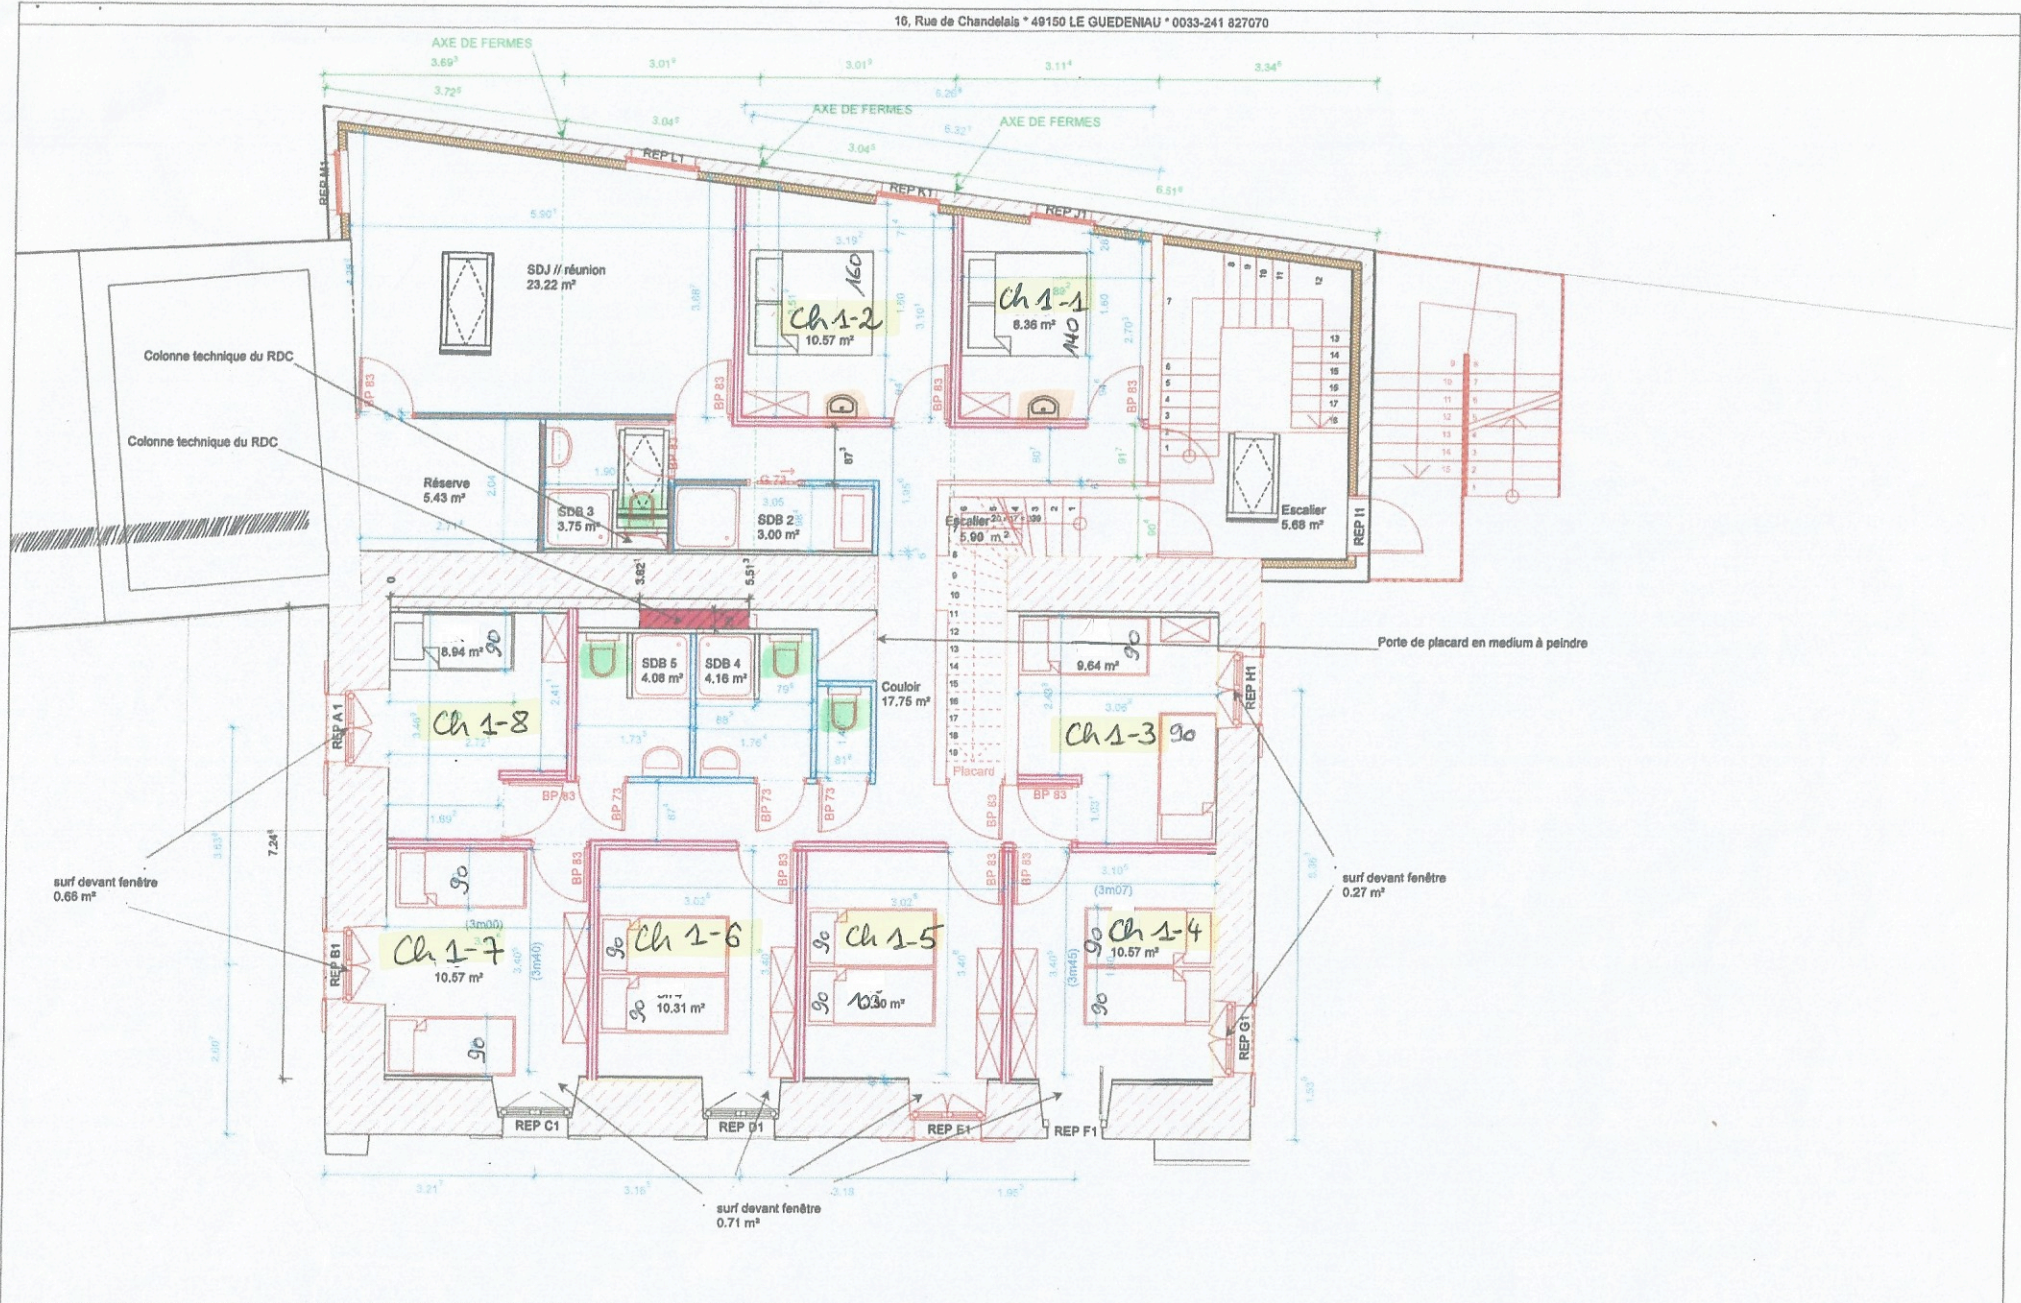

<p>Projet : Rénovation de maison Ville : Client : DEVENA MICKAEL Conçu avec les logiciels Dietrich's www.dietrichs.fr</p>	<p>R+1 // Indice H Dessiné par TM</p>	<p>Indice H du 07/12/2018</p>	<p>ECH 1/75E </p>
---	---	--	------------------------

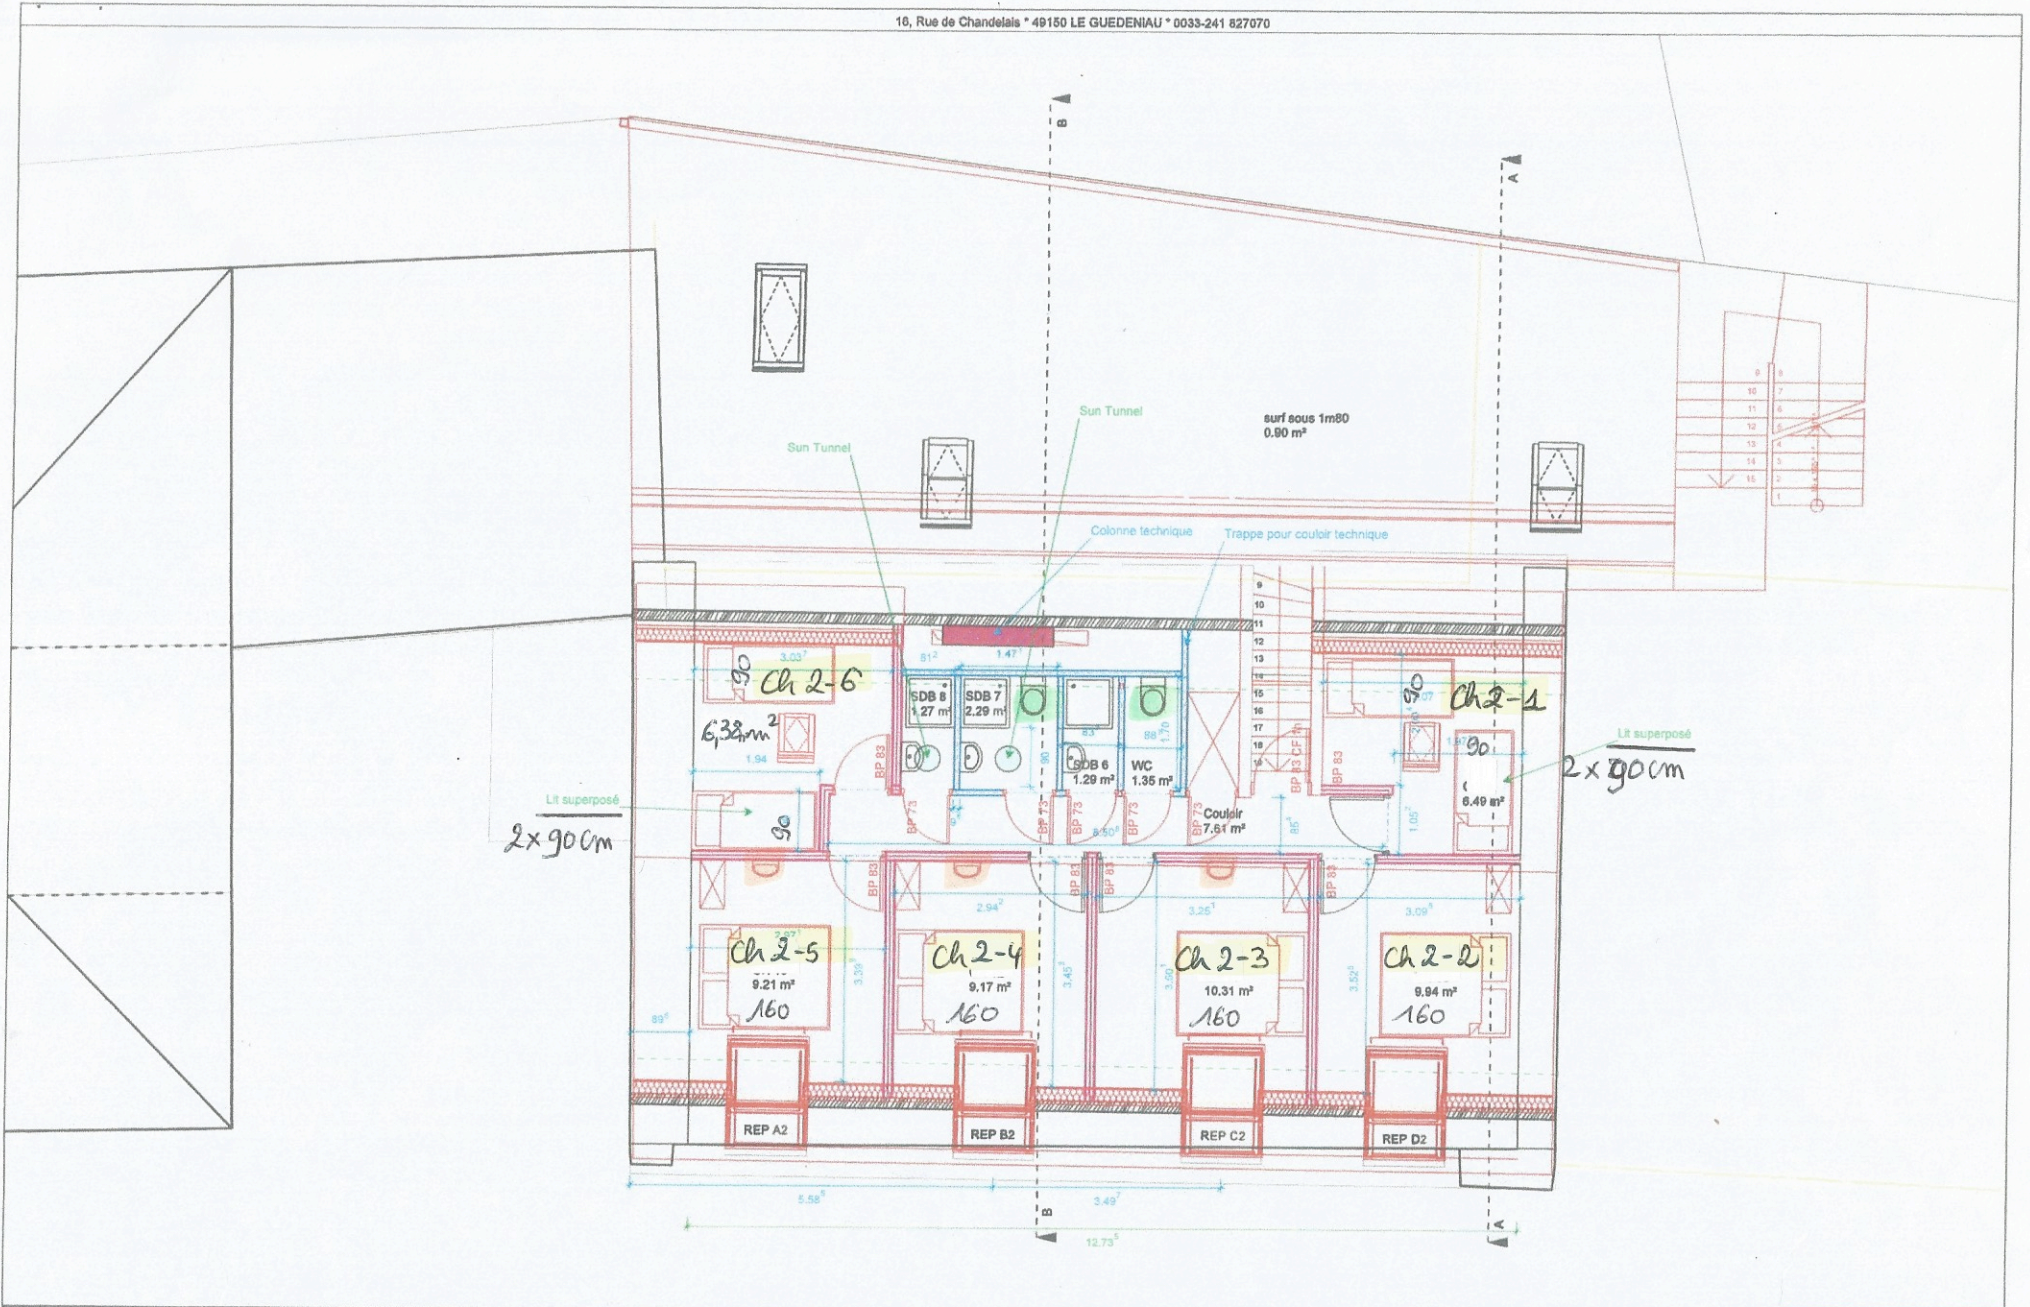

<p>Projet : Rénovation de maison Ville : Client : DEVENA MICKAEL Conçu avec les logiciels Dietrich's www.dietrichs.fr</p>	<p>R+2 // Indice H Dessiné par TM Créé le 14/09/2017</p>	<p>Indice H du 07/12/2018</p>	<p>ECH 1/75E </p>
---	---	--	------------------------