


<p>Projet : Rénovation de maison                  Ville :                  Client : DEVENA MICKAEL                  Conçu avec les logiciels  Dietrich's www.dietrichs.fr</p>	<p><b>RDC // Indice H</b>                  Dessiné par TM</p>	<p>Indice  <b>H</b>                  du 07/12/2018</p>	<p>ECH 1/75E  </p>
---	---	--	------------------------







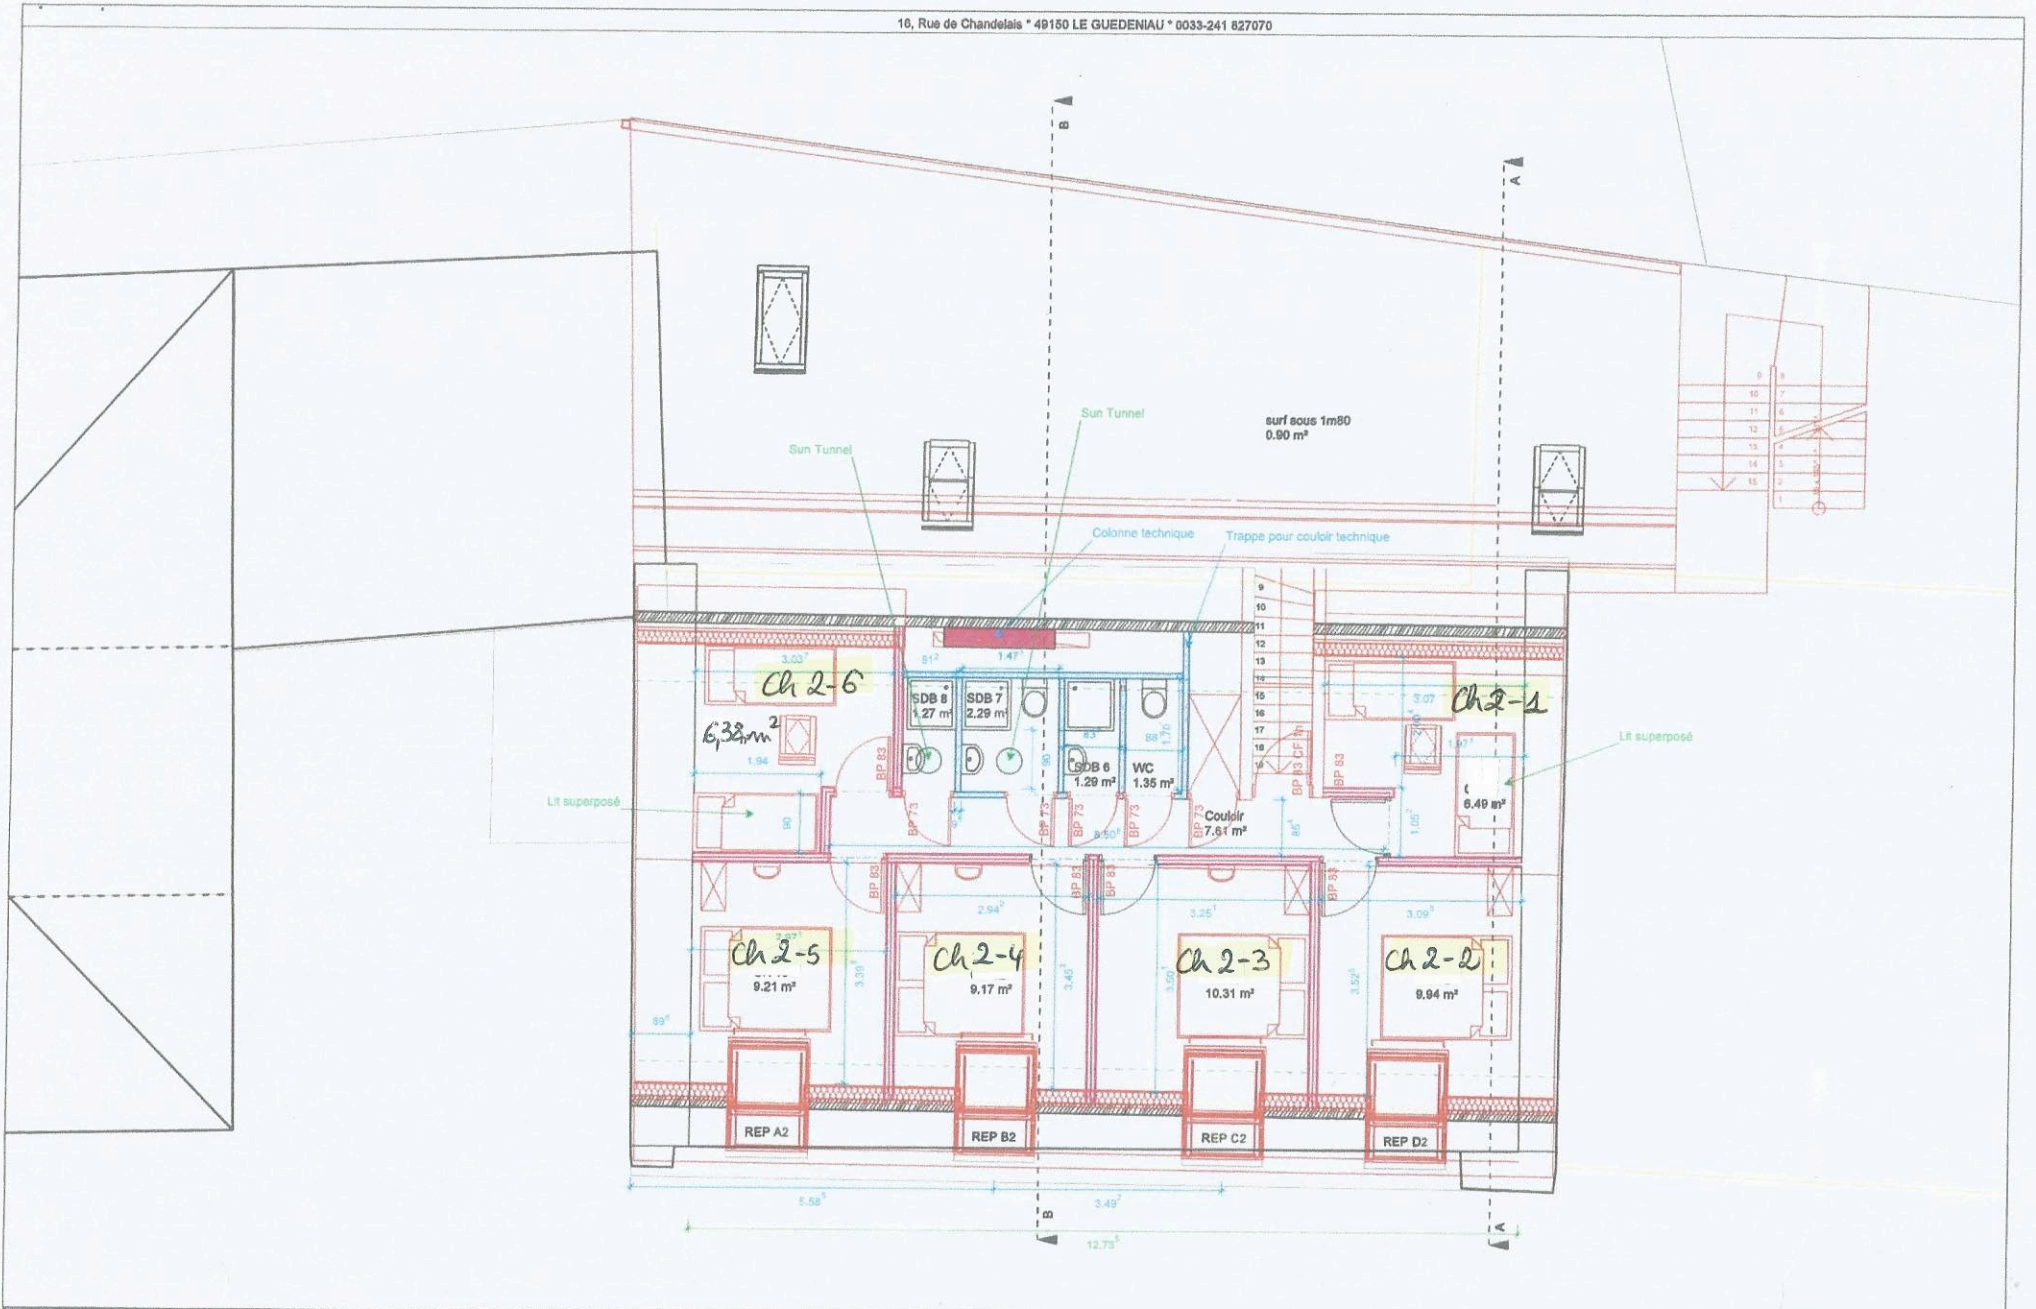

Projet : Rénovation de maison  
 Ville :  
 Client : DEVENA MICKAEL  
 Conçu avec les logiciels Dietrich's www.dietrichs.fr

**R+2 // Indice H**  
 Dessiné par TM  
 Créé le 14/09/2017

Indice  
**H**  
 du 07/12/2018

ECH 1/75E

